



Jardin

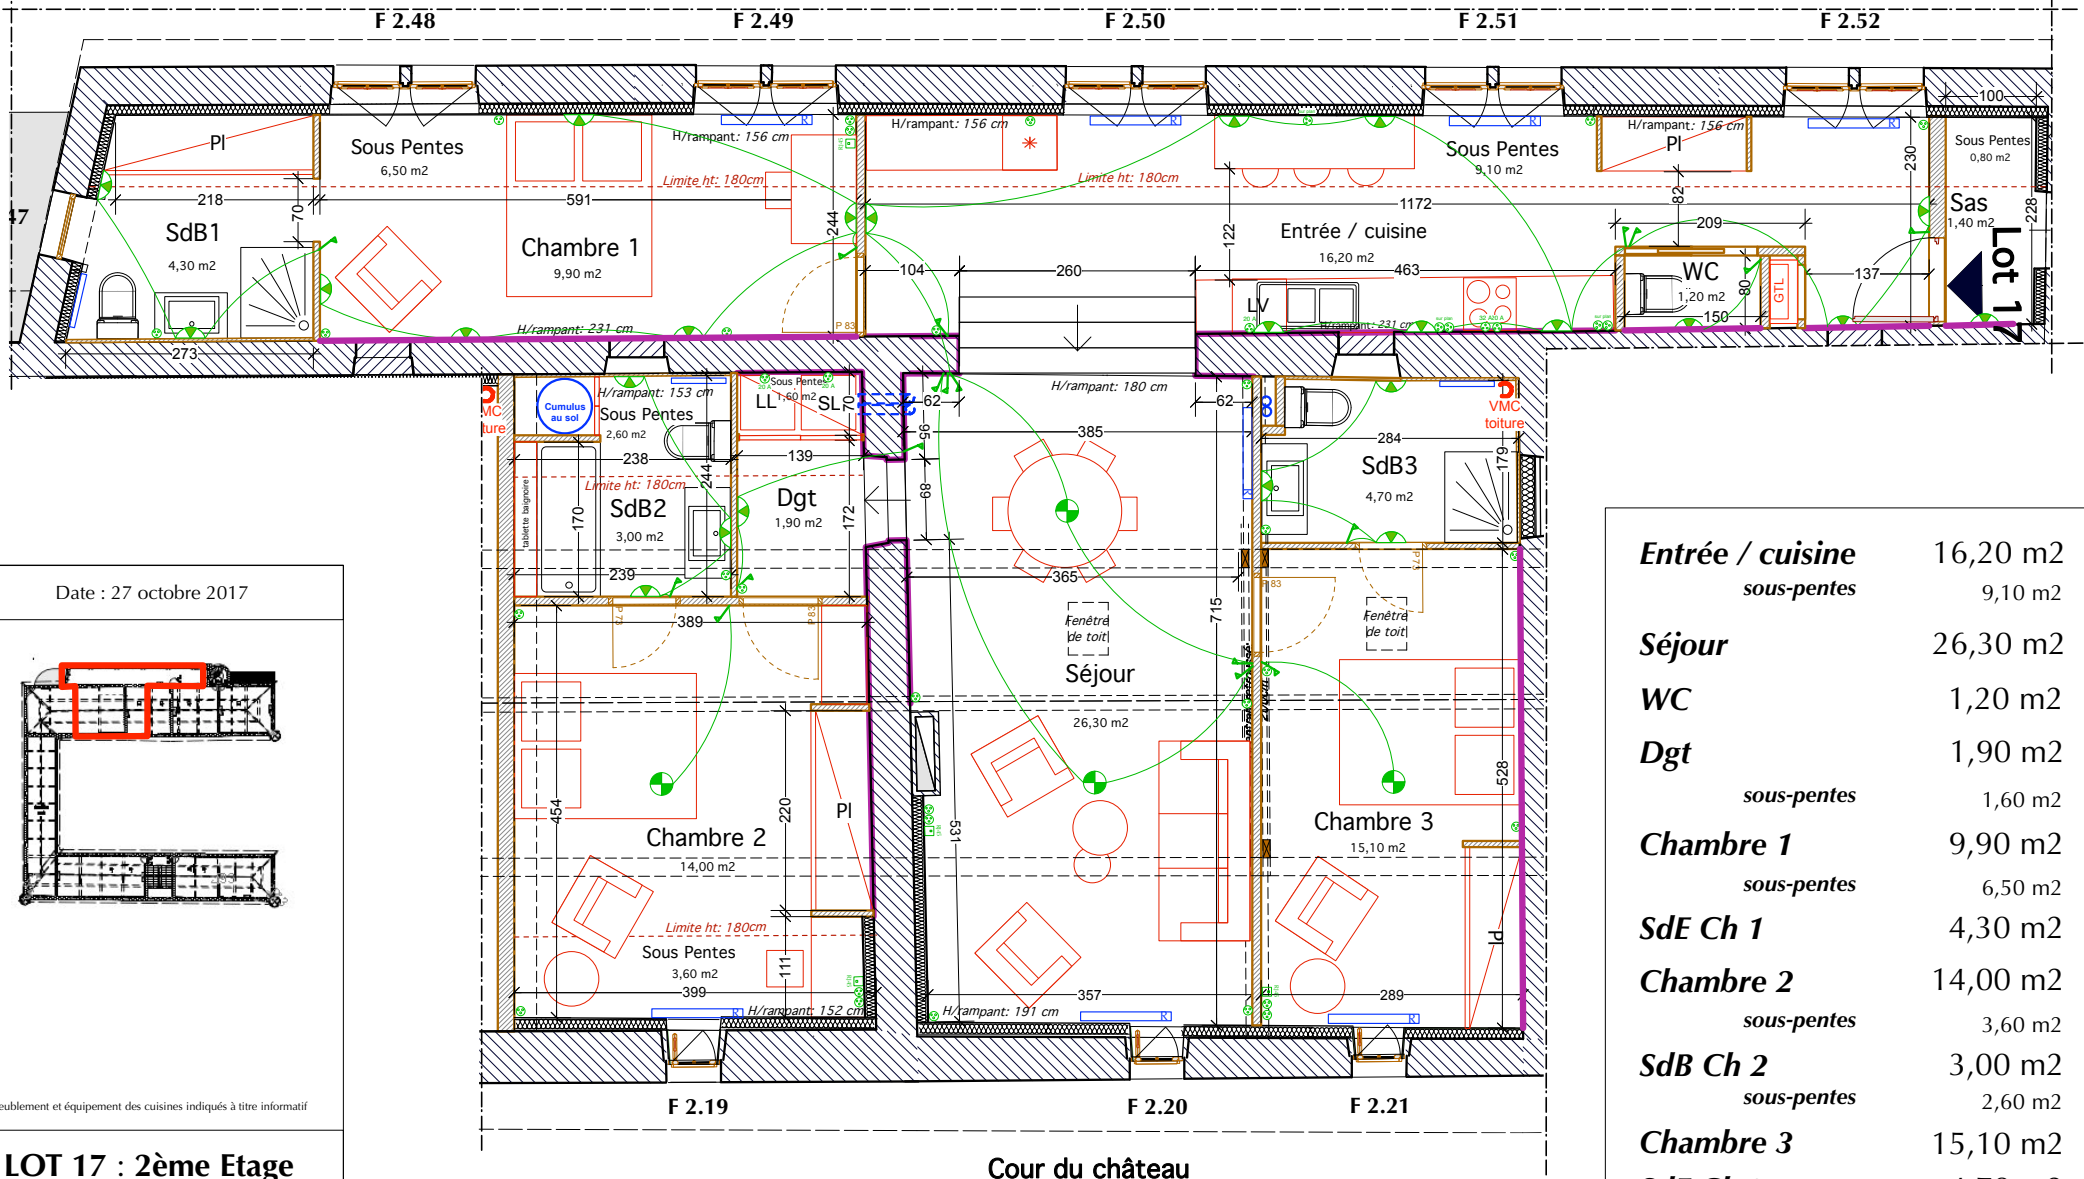

Date : 27 octobre 2017

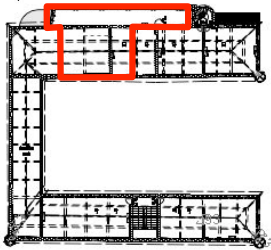

Ameublement et équipement des cuisines indiqués à titre informatif

**LOT 17 : 2ème Etage**

T4 - 96,60 m<sup>2</sup> Carrez  
+ surface utile 23,40 m<sup>2</sup>

**Le Château de Fétan**  
Route de Saint-Bernard  
01600 Trévoux



PERSPECTIVE PATRIMOINE sarl

<b>Entrée / cuisine</b>	16,20 m <sup>2</sup>
<i>sous-pentes</i>	9,10 m <sup>2</sup>
<b>Séjour</b>	26,30 m <sup>2</sup>
<b>WC</b>	1,20 m <sup>2</sup>
<b>Dgt</b>	1,90 m <sup>2</sup>
<i>sous-pentes</i>	1,60 m <sup>2</sup>
<b>Chambre 1</b>	9,90 m <sup>2</sup>
<i>sous-pentes</i>	6,50 m <sup>2</sup>
<b>SdE Ch 1</b>	4,30 m <sup>2</sup>
<b>Chambre 2</b>	14,00 m <sup>2</sup>
<i>sous-pentes</i>	3,60 m <sup>2</sup>
<b>SdB Ch 2</b>	3,00 m <sup>2</sup>
<i>sous-pentes</i>	2,60 m <sup>2</sup>
<b>Chambre 3</b>	15,10 m <sup>2</sup>
<b>SdE Ch 3</b>	4,70 m <sup>2</sup>
<b>Total carrez</b>	96,60 m <sup>2</sup>
<i>sous-pentes</i>	23,40 m <sup>2</sup>
<b>Total surface utile</b>	120,00 m <sup>2</sup>