

Séjour	18,90 m ²
+ surface utile	3,80 m ²
Cuisine	5,30 m ²
Chambre	6,90 m ²
+ surface utile	2,80 m ²
SdB	3,60 m ²
Entrée	5,00 m ²
+ surface utile	1,70 m ²

39,70 m²


Ameublement et équipement des cuisines indiqués à titre informatif

LOT 18 : 2ème Etage
 T1 - 39,70 m² Carrez
 + surface utile 8,30 m²



PERSPECTIVE PATRIMOINE sarl

Le Château de Fétan
 Route de Saint-Bernard
 01600 Trévoux

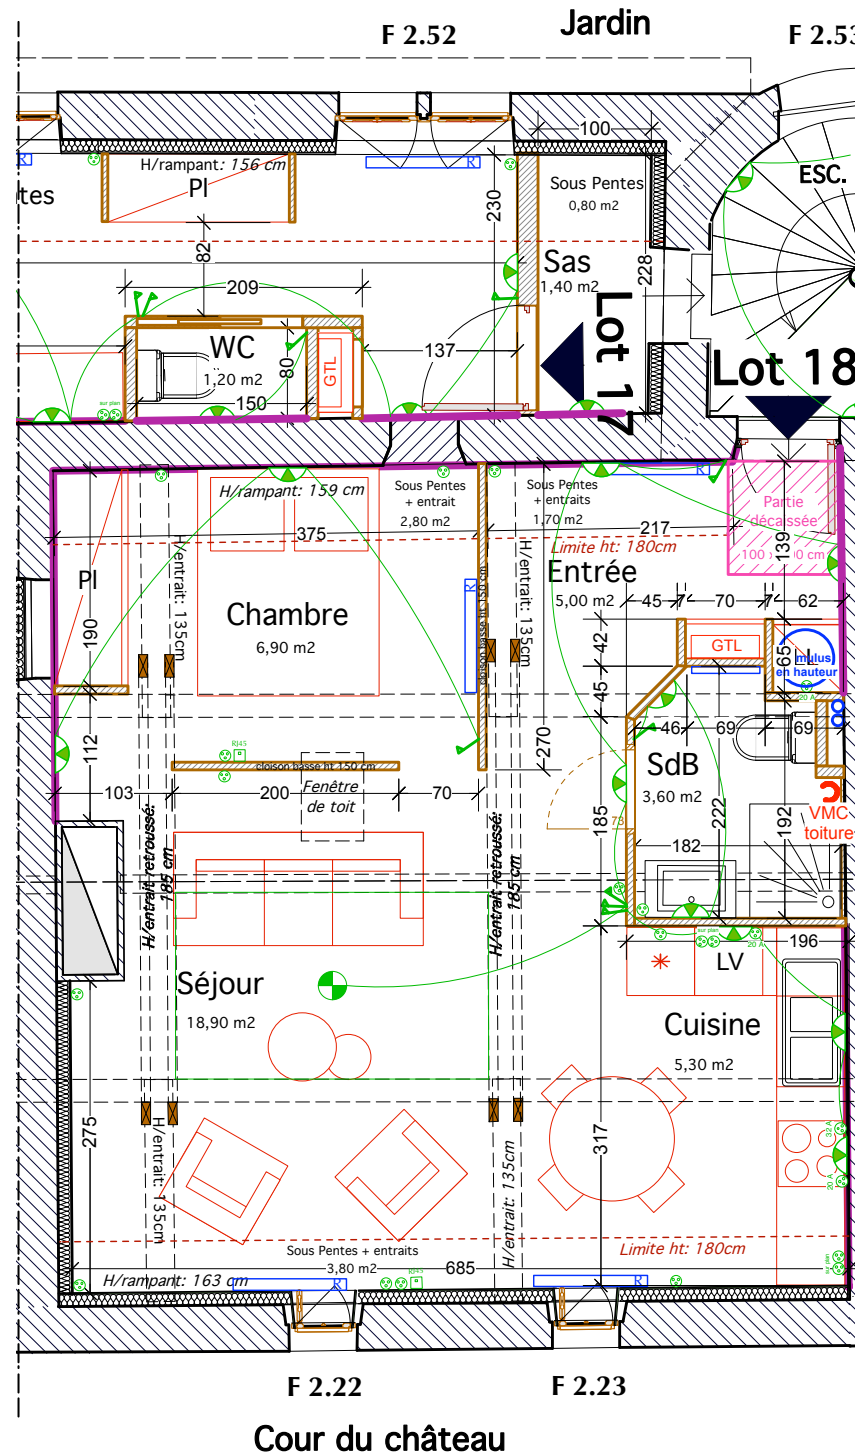

Cour du château